



Echelle : 1/5 000e
 Plan établi en 2002 par assemblage
 des feuilles cadastrales
 Document non contractuel

Bernard LEOPOLD Architecte D.P.L.G. et U. de M. (Montréal) - Urbaniste
15, place des otages 29600 Morlaix - tél : 02 98 63 24 05 - fax : 02 98 88 79 93

Zones urbaines

UA	centre urbain traditionnel
UB	zone de développement du centre urbain traditionnel
UC	habitat de type individuel, isolé ou groupé
UE	zone réservée aux équipements sportifs et culturels
UI	zone réservée aux activités artisanales, commerciales ou industrielles
UT	zone réservée aux équipements touristiques et de loisirs

Zones à urbaniser

1AUB future zone d'urbanisation à vocation d'habitat

1AUC future zone d'urbanisation à vocation d'habitat

1AUI future zone d'urbanisation à vocation d'activités

2AU future zone d'urbanisation à vocation d'habitat subordonnée à une modification de PLU


Zones agricoles

A zone agricole

Ap zone agricole où sont interdites les implantations de nouvelles installations classées

Zones naturelles et forestières

- N** zone naturelle ou forestière à protéger
- NA** zone naturelle pouvant recevoir des aménagements légers (le plan d'eau)
- NB** exclus des espaces remarquables
- NE** secteur de protection autour de la station d'épuration des eaux
- NH** zone réservée aux bâtis non agricoles au sein de l'espace rural
- NL** espaces remarquables du littoral
- NM** zone destinée aux mouillages
- NN** zone de protection des sites archéologiques de type 2
- NT** zone naturelle destinée aux aménagement légers de loisirs

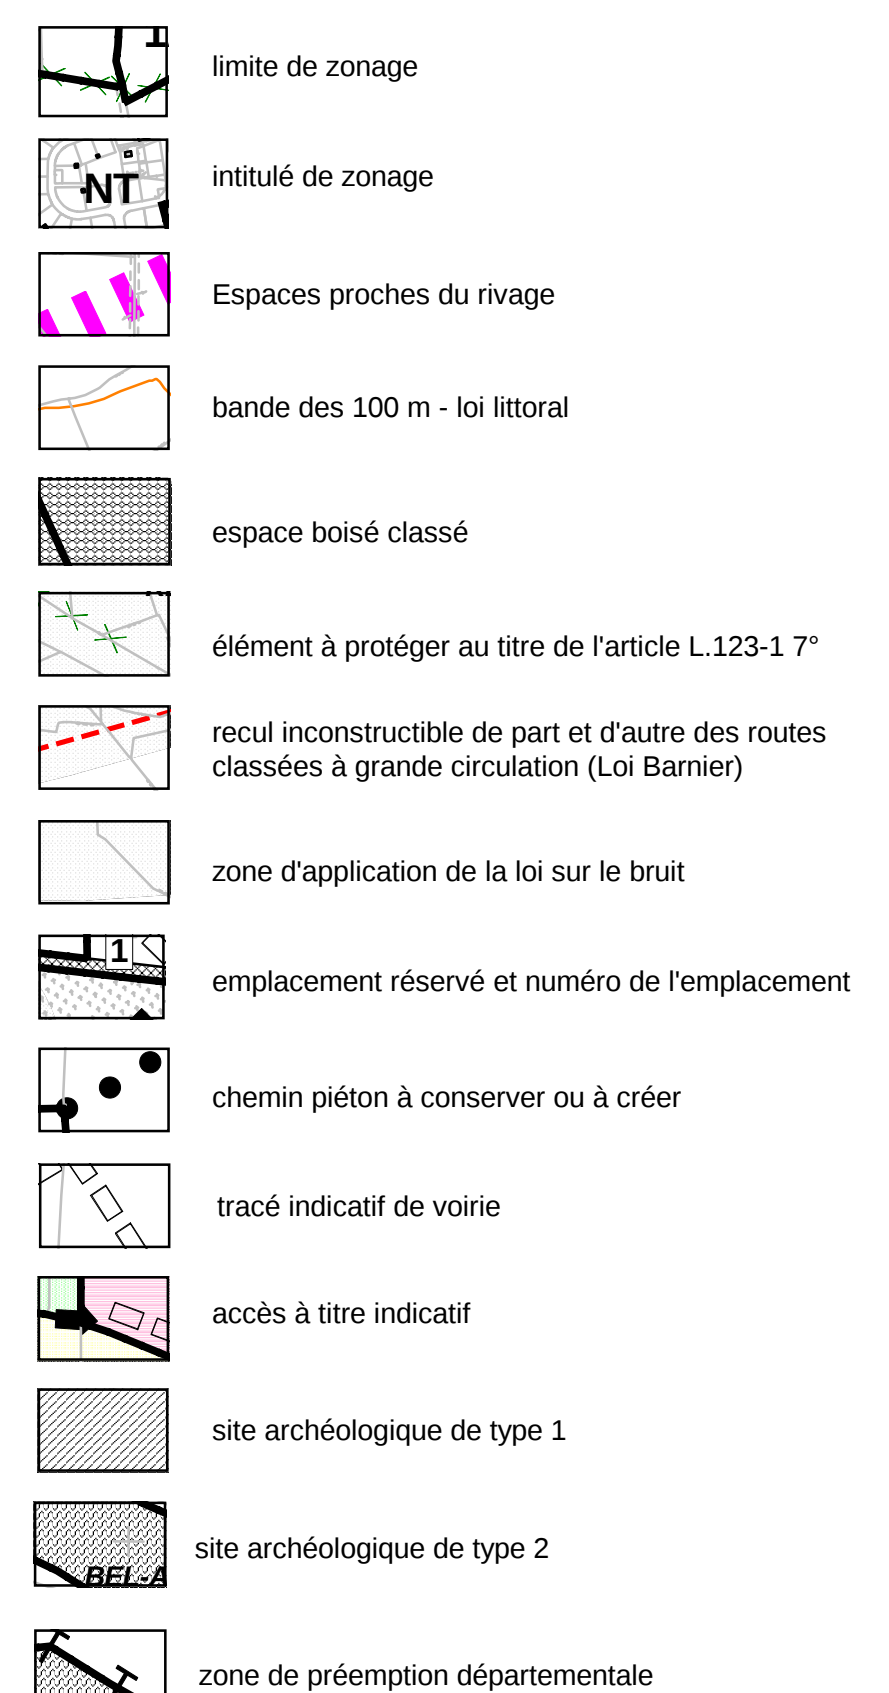

n°E.R	désignation de l'emplacement réserv	surface	bénéficiaire
n1	Extension du cimetière	1214 m²	commune
n2	Réalisation d'un accès en arrière de la future mairie	506 m²	commune
n3	Création d'un accès à partir de l'impasse de Creach Avel	517 m²	commune
n4	Correction de la visibilité sur la rue de l'Armorique	80 m²	commune